


Rechtskräftiger Flächennutzungsplan vom 30.11.2010

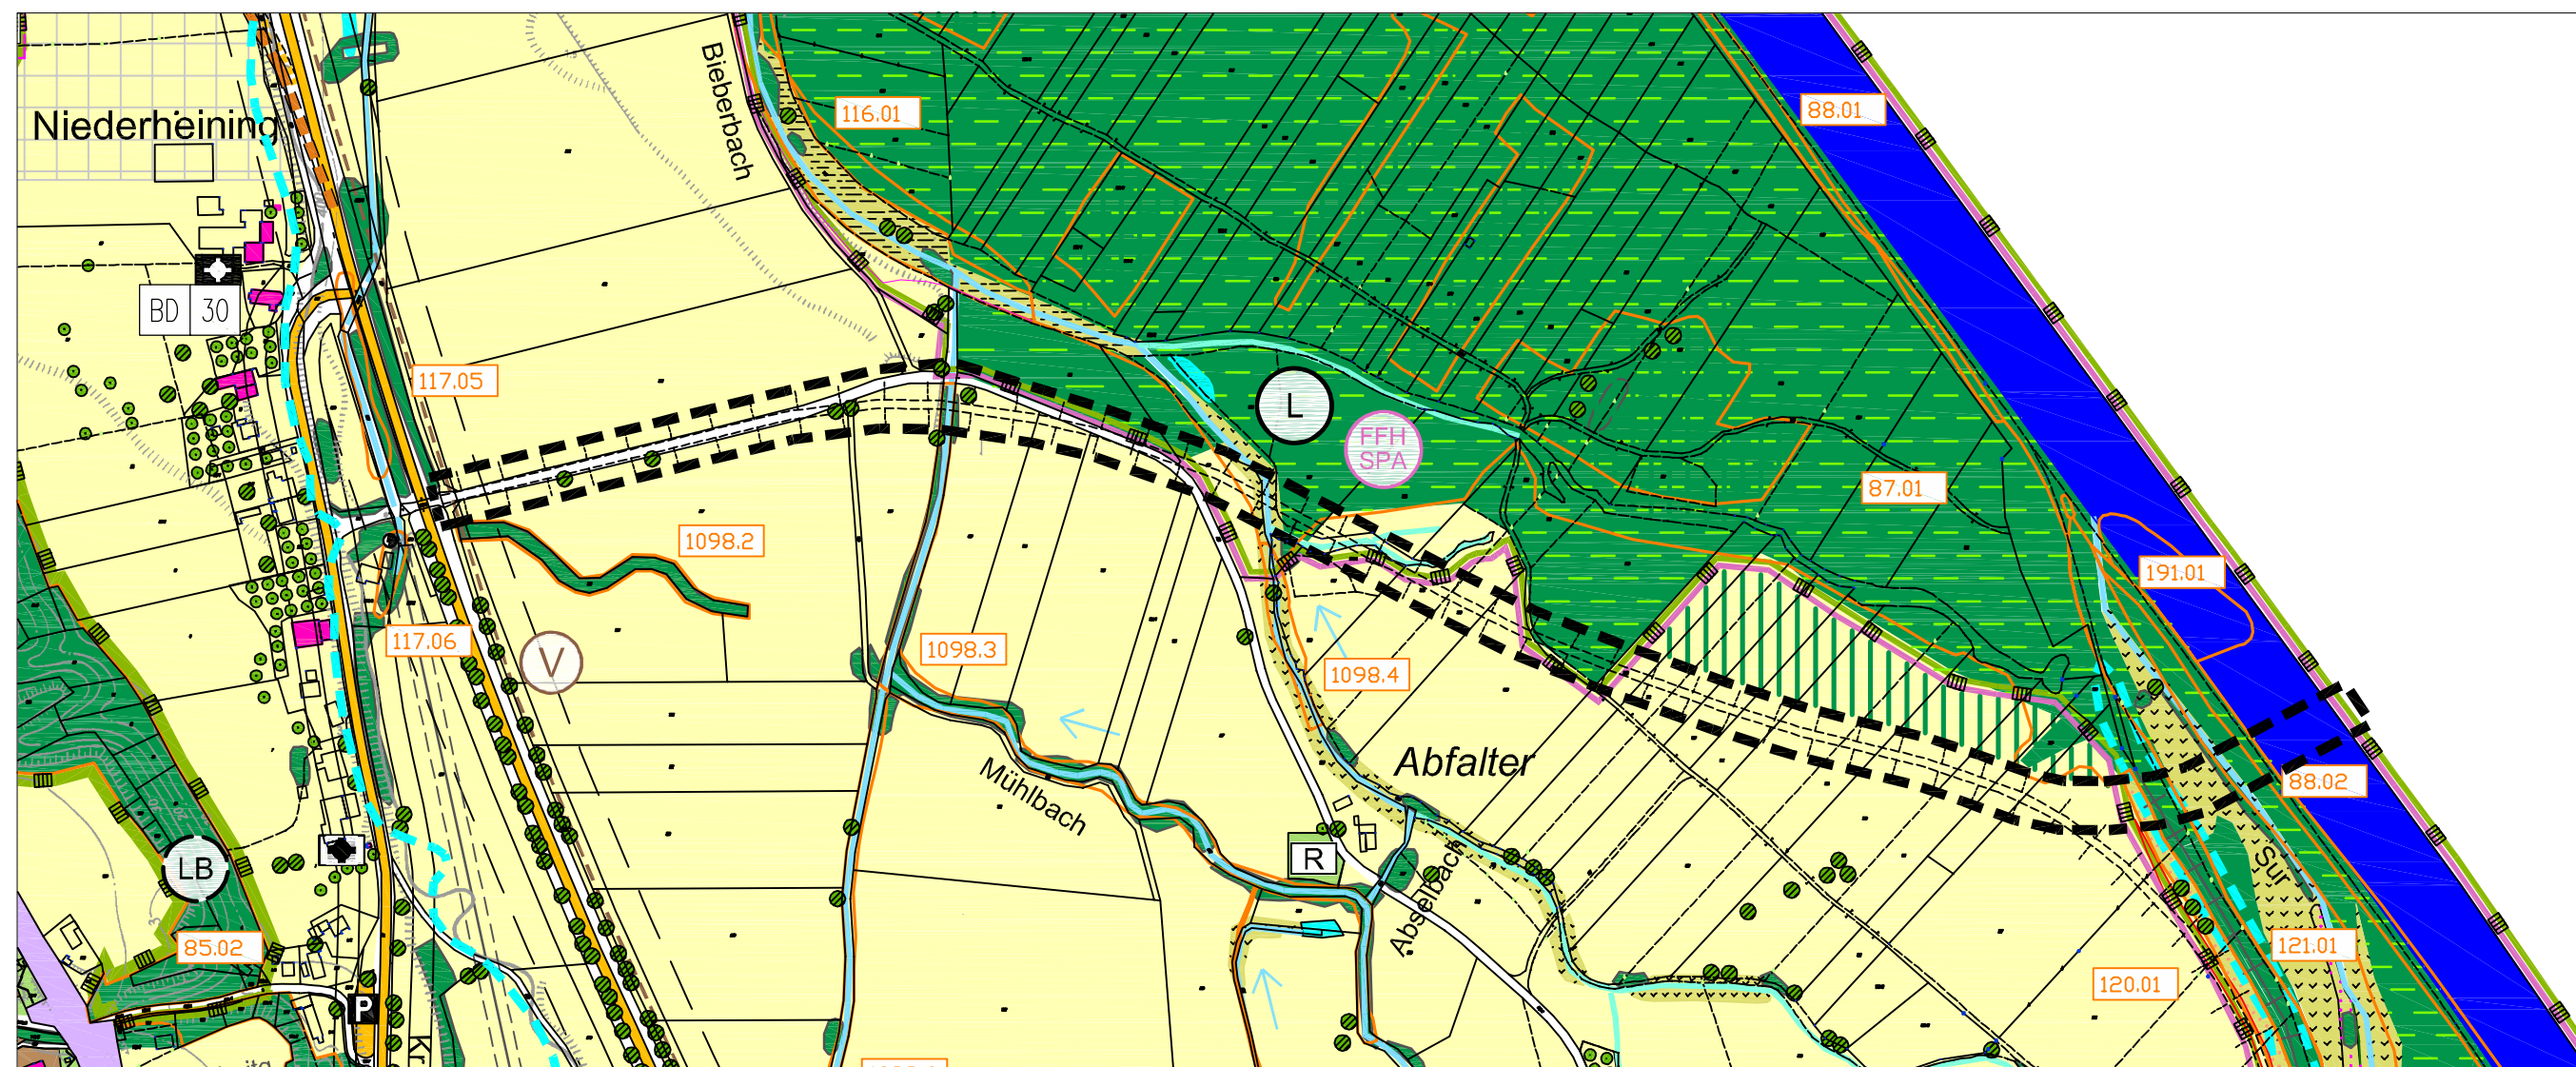

2. FNP - Änderung:
Teilbereich 2.1

PLANZEICHEN RECHTSKRÄFTIGER FNP

- Lage der gepl. FNP-Änderung
- Deich gepl., mit Verlegung St 2103 gepl.
- Gemeindeverbindungsstraße
- Landwirtschaft

PLANZEICHEN FNP-ÄNDERUNG

- Grenze der FNP-Änderung
- Deich gepl.
- Gemeindeverbindungsstraße
- Landwirtschaft

2.1

STADT LAUFEN

2. ÄNDERUNG DES FLÄCHENNUTZUNGSPLANES


TEILBEREICH 2.1
Ortsbereich: Niederheining - Triebenbach

ENTWURF	DATUM	15.09.2014
	GEÄNDERT	10.02.2015
		05.06.2015

M 1 : 5000

PLANVERFASSER:

W. Leut

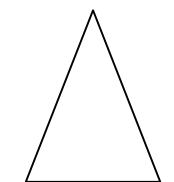

planungsbüro steinert
landschafts + ortsplanung

greimelstr. 26 83236 übersee tel. 08642/6198
email: info@buero-steinert.de

